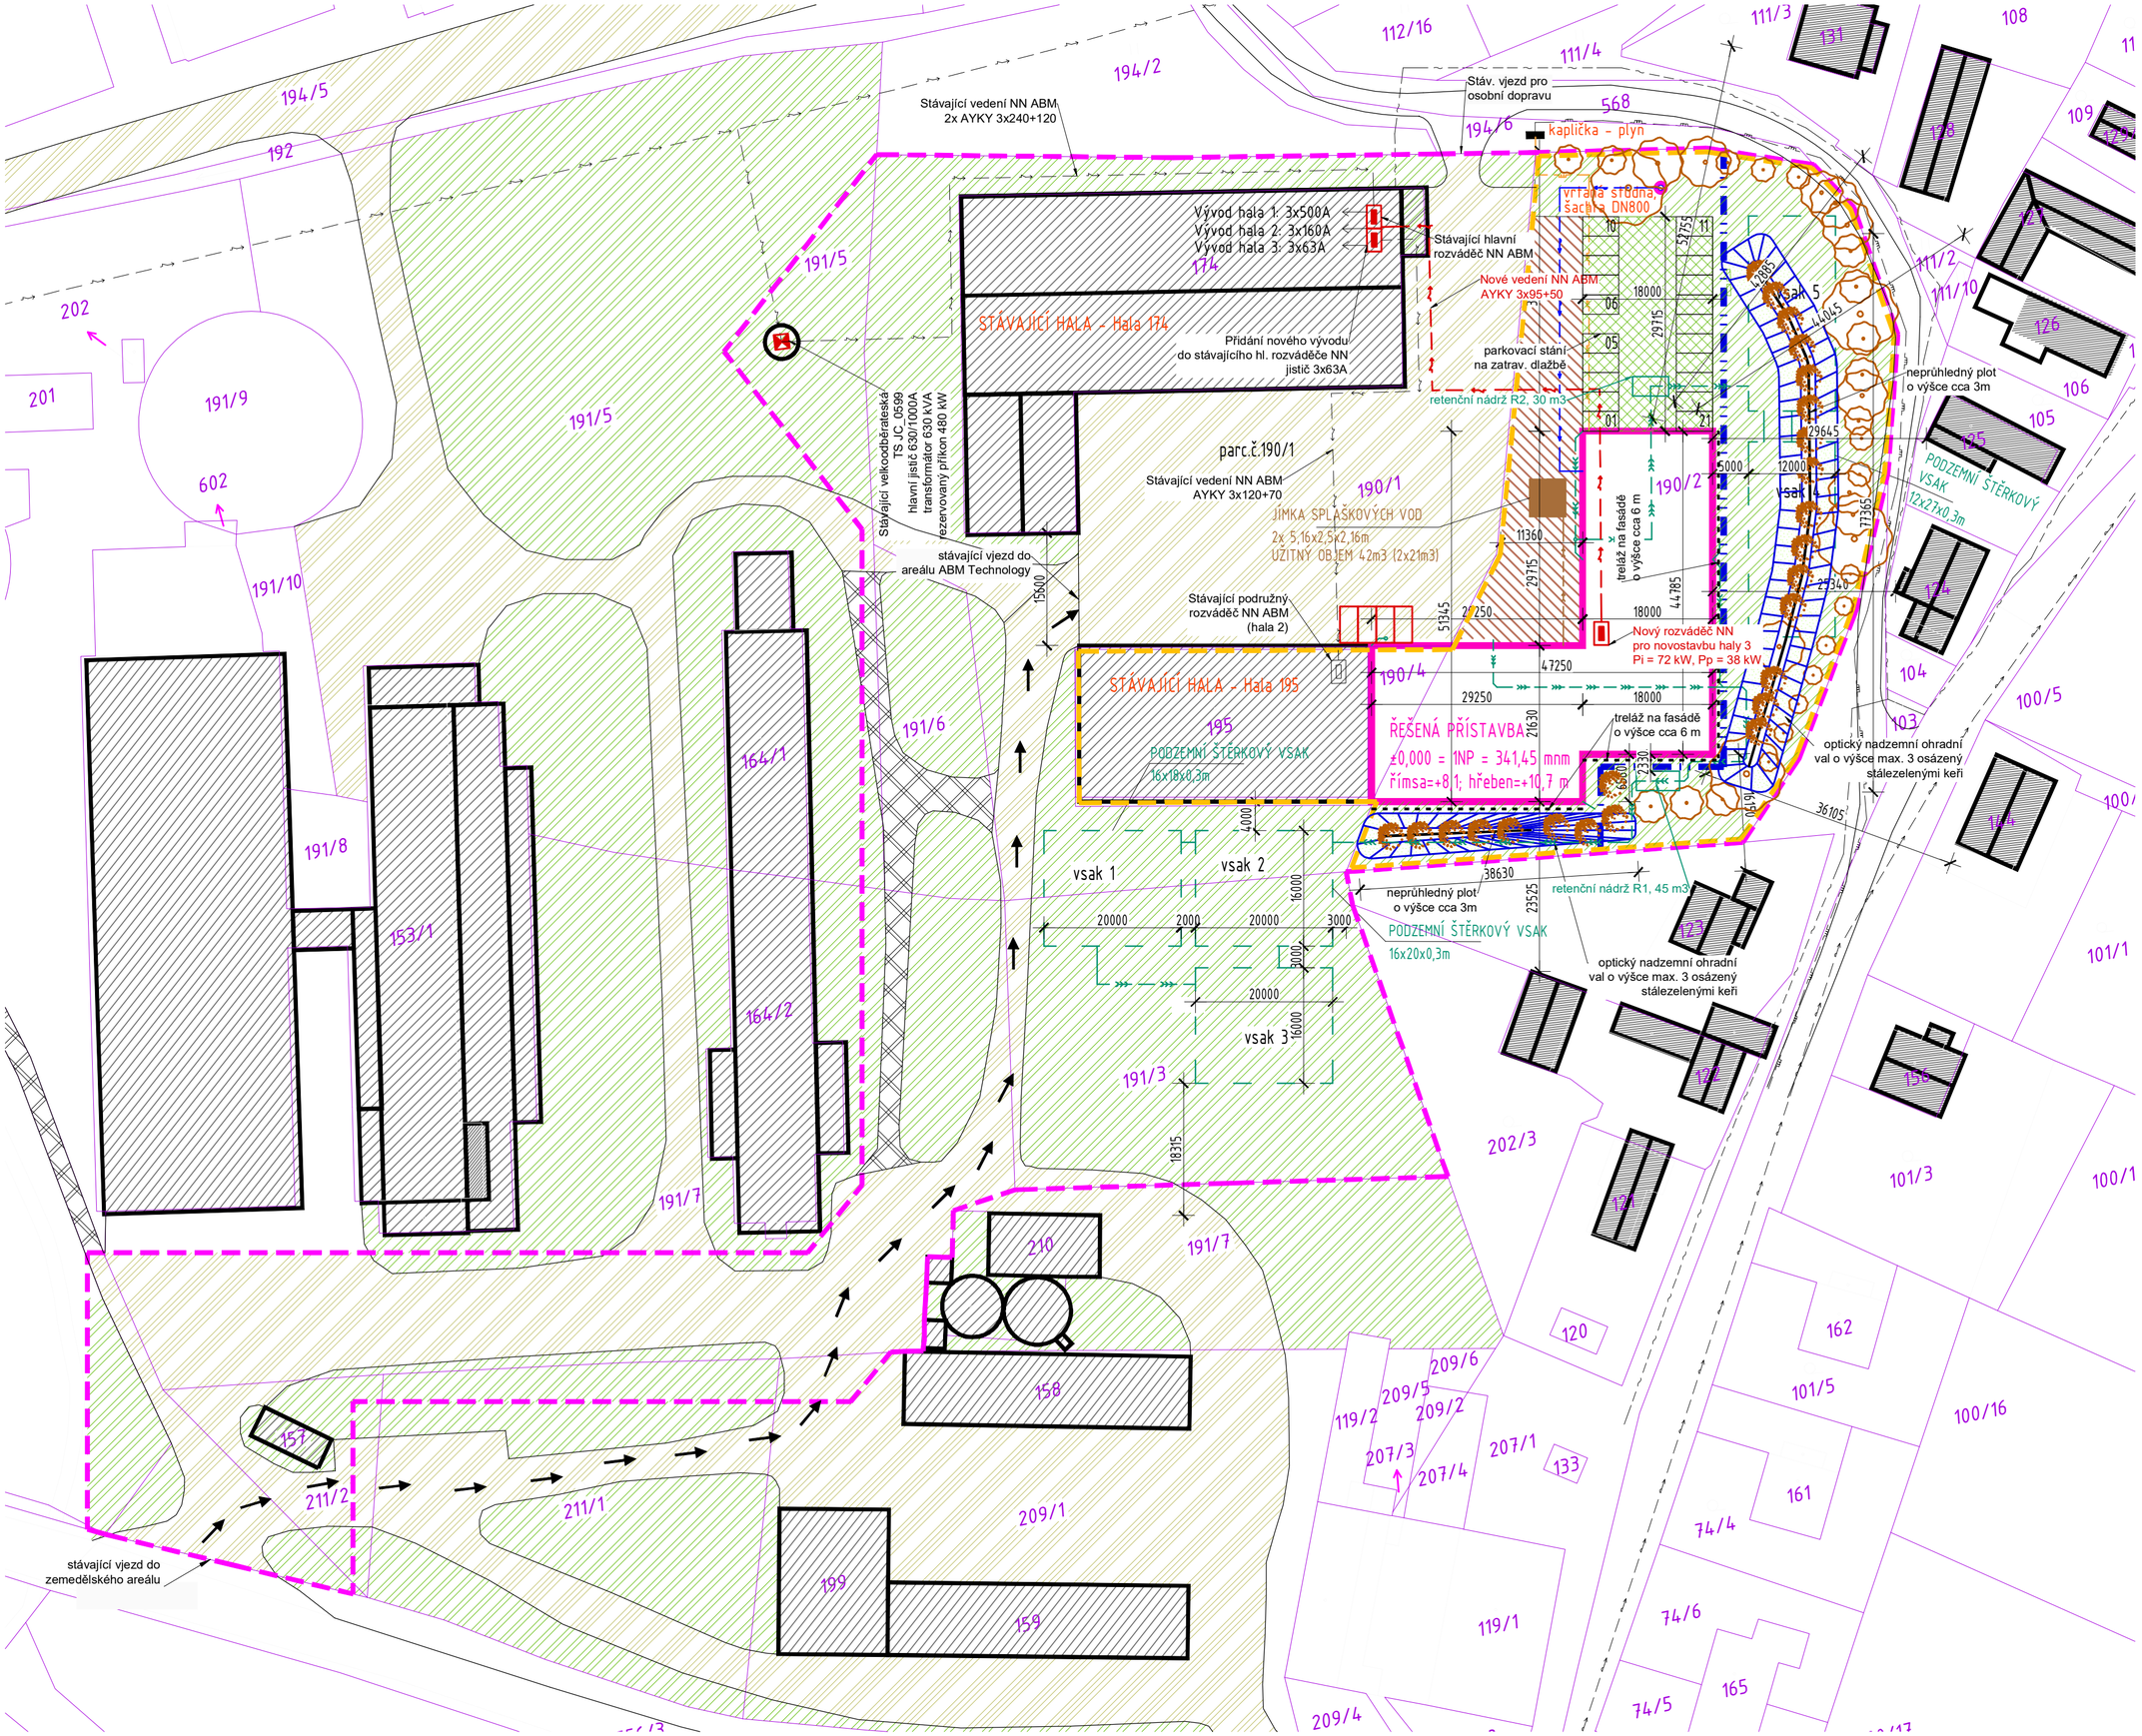

ARCHIDE

LEGENDA

- HRANICE ŘEŠENÉHO ÚZEMÍ
- POZEMKY INVESTORA
- NÁVRH OPLOCENÍ

PLOCHY

- STÁVAJÍCÍ OBJEKTY
- OBJEKT – NÁVRH
- ZPEVNĚNÁ PLOCHA - DLAŽBA
- ZATRAVŇOVACÍ DLAŽBA
- NEZPEVNĚNÁ PLOCHA - TRÁVA
- STÁVAJÍCÍ ZPEVNĚNÁ BETONOVÁ PLOCHA
- NEZPEVNĚNÁ PLOCHA - VYJEŽDĚNÁ HLÍNA

ULIČNÍ ŘADY

- VEŘEJNÝ VODOVOD
- PODZEMNÍ VEDENÍ ELEKTRO
- STL PLYNOVOD
- ROZVOD Cetin a.s.

NAVRŽENÉ ROZVODY

- AREÁLOVÝ VODOVOD - NÁVRH
- PODZEMNÍ PŘÍPOJ. ELEKTRO
- NTL PŘÍPOJKA PLYN
- AREÁL. KANAL. SPLAŠKOVÁ - NÁVRH
- AREÁL. KANAL. DEŠŤOVÁ - NÁVRH
- VRTANÁ STUDNA
- STROMY - NOVĚ VYSAZENÉ
- stálezelené keře o výšce cca 3 m osázené na koruně valu
- směr příjezdu nákladní dopravy do areálu (DTTO) výjezd

STAVBA / PROJECT

Přístavba servisní a provozní budovy ve stávajícím areálu firmy ABM technology na pozemcích 190/1, 190/2,190/4, 191/3 a 191/5 k.ú. Soběraz 751685

INVESTOR / CLIENT
ABM technology
Soběraz 76, 507 13 Soběraz, 49678663
IČ: 49678663; +420 493 534 833; info@abmtechnology.cz

RAZÍTKO / STEMP

GENERÁLNÍ PROJEKTANT / GP
ARCHIDE CZ s.r.o.
Hvožďanská 3, Praha 4, 148 01
T: +420 271 192 180
info@archide.cz, www.archide.cz

ODPOVĚDNÝ PROJEKTANT / AUTHOR
Ing. arch. Radim Palkovský, ČKA 03 259

VÝKRES VYPRACOVAL / DRAWN
Ing. arch. Radim Palkovský, ČKA 03 259

ČÁST / PART	STUPEŇ / STAGE	DATUM / DATE	MĚŘÍTKO / SCALE
stavební	DUR	09/2023	1:600

STATIKA / STRUCTURE
Ing. Viktor Unger, Hostěnice 64, Mokrá 664 04, T:+420 721 376 119

ZDRAVOTNÍ INSTALACE - VODA, KANALIZACE, PLYN / SERVISES
Ing. Ivo Morawitz, Dubová 642/15, 637 00 Brno, T: +420 776 177 104

TEPELNÁ TECHNIKA / HEATING
Ing. Hrubý, Antuškova 683, Benešov 256 01, T:+420 724 724 394

VZT + RTCH
Ing. Hrubý, Antuškova 683, Benešov 256 01, T:+420 724 724 394

ELEKTRO SILNOPROUD, SLABOPROUD, MaR / MEP
Ing. Jiří Bláha, Polní 75, Veleň, 250 63, T: +420 235 352 835, F: +420 777 343 632

POŽÁRNÍ OCHRANA / FIRE PROTECTION
Ondřej Valčík, Mlýnská 1391, 76331 Brumov-Bylnice, T: +420 778 547 801

ČÍSLO VÝKRESU / DRAWING No: ABM-SOB-A1-004

NÁZEV VÝKRESU / DRAWING: situace koordinační

INDEX REVIZE / REVISION