



optický nadzemní ohradní val o výšce max. 3 osázený stálezelenými keři

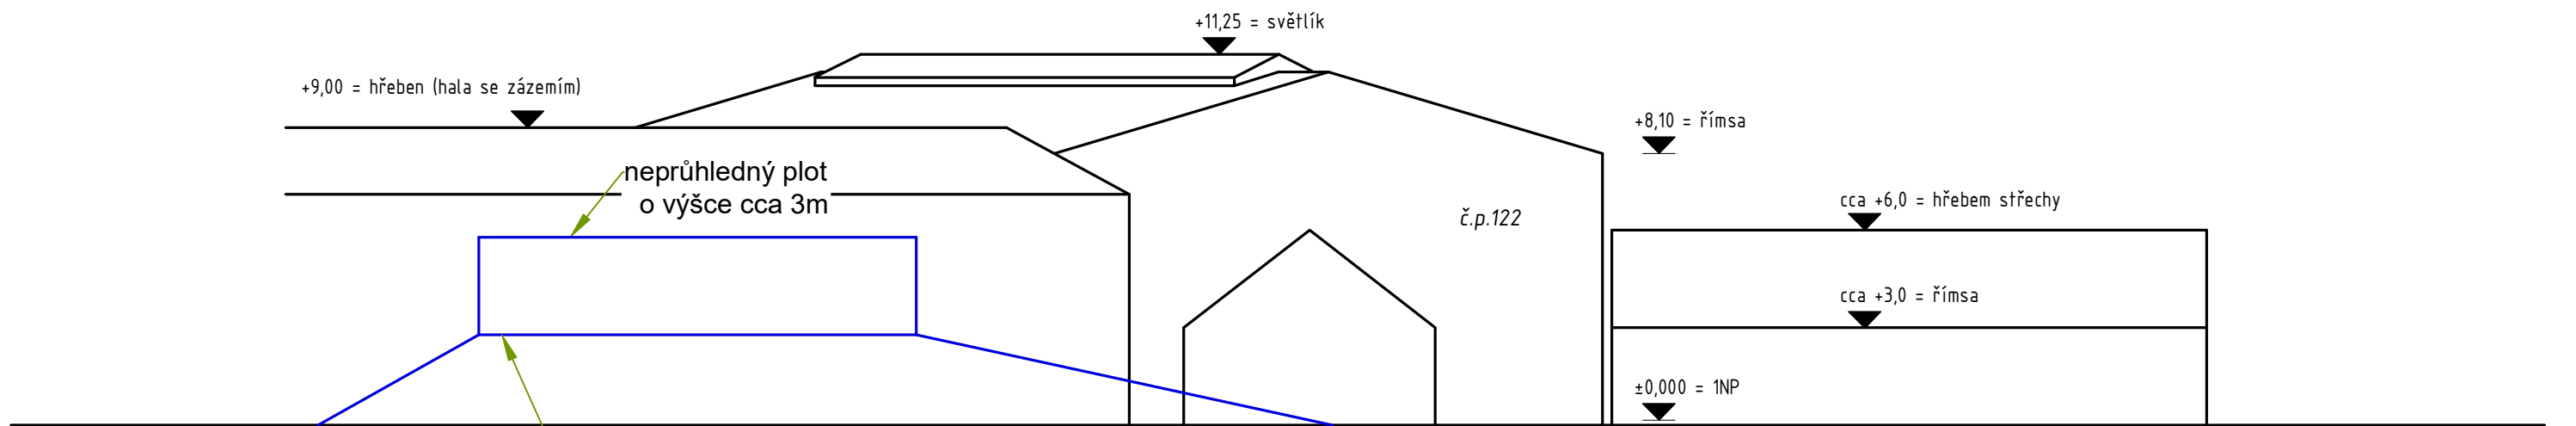

optický nadzemní ohradní val o výšce max. 3 osázený stálezelenými keři

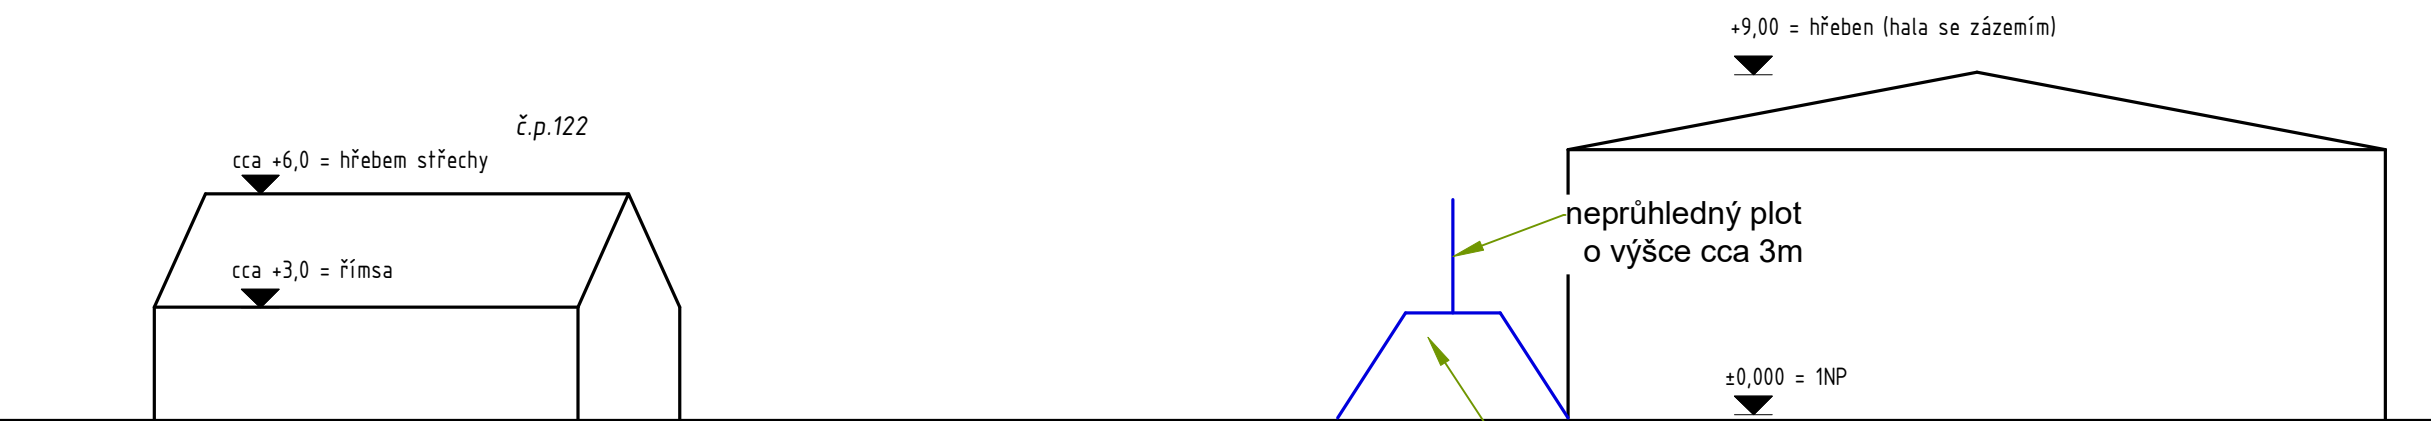

optický nadzemní ohradní val o výšce max. 3 osázený stálezelenými keři

INVESTOR / CLIENT ABM technology Soběraz 76, 507 13 Soběraz, 49678663 IČ: 49678663; +420 493 534 833; info@abmtechnology.cz	STAVBA / PROJECT Přístavba servisní a provozní budovy ve stávajícím areálu firmy ABM technology na pozemcích 190/1, 190/2, 190/4, 191/3 a 191/5 k.ú. Soběraz 751685		ČÍSLO VÝKRESU / DRAWING No ABM-SOB-A1-212
GENERÁLNÍ PROJEKTANT / GP ARCHIDE CZ s.r.o. Hvozdžanská 3, Praha 4, 148 01 T: +420 271 192 180 info@archide.cz, www.archide.cz	ČÁST / PART stavební	STUPEŇ / STAGE DŮR	DATUM / DATE 08/2023
ODPOVĚDNÝ PROJEKTANT / AUTHOR Ing. arch. Radim Palkovský, ČKA 03 259	MĚŘÍTKO / SCALE 1:200	NÁZEV VÝKRESU / DRAWING ŘEZY ÚZEMÍM - č. 4,5,6	