



POHLED JIŽNÍ

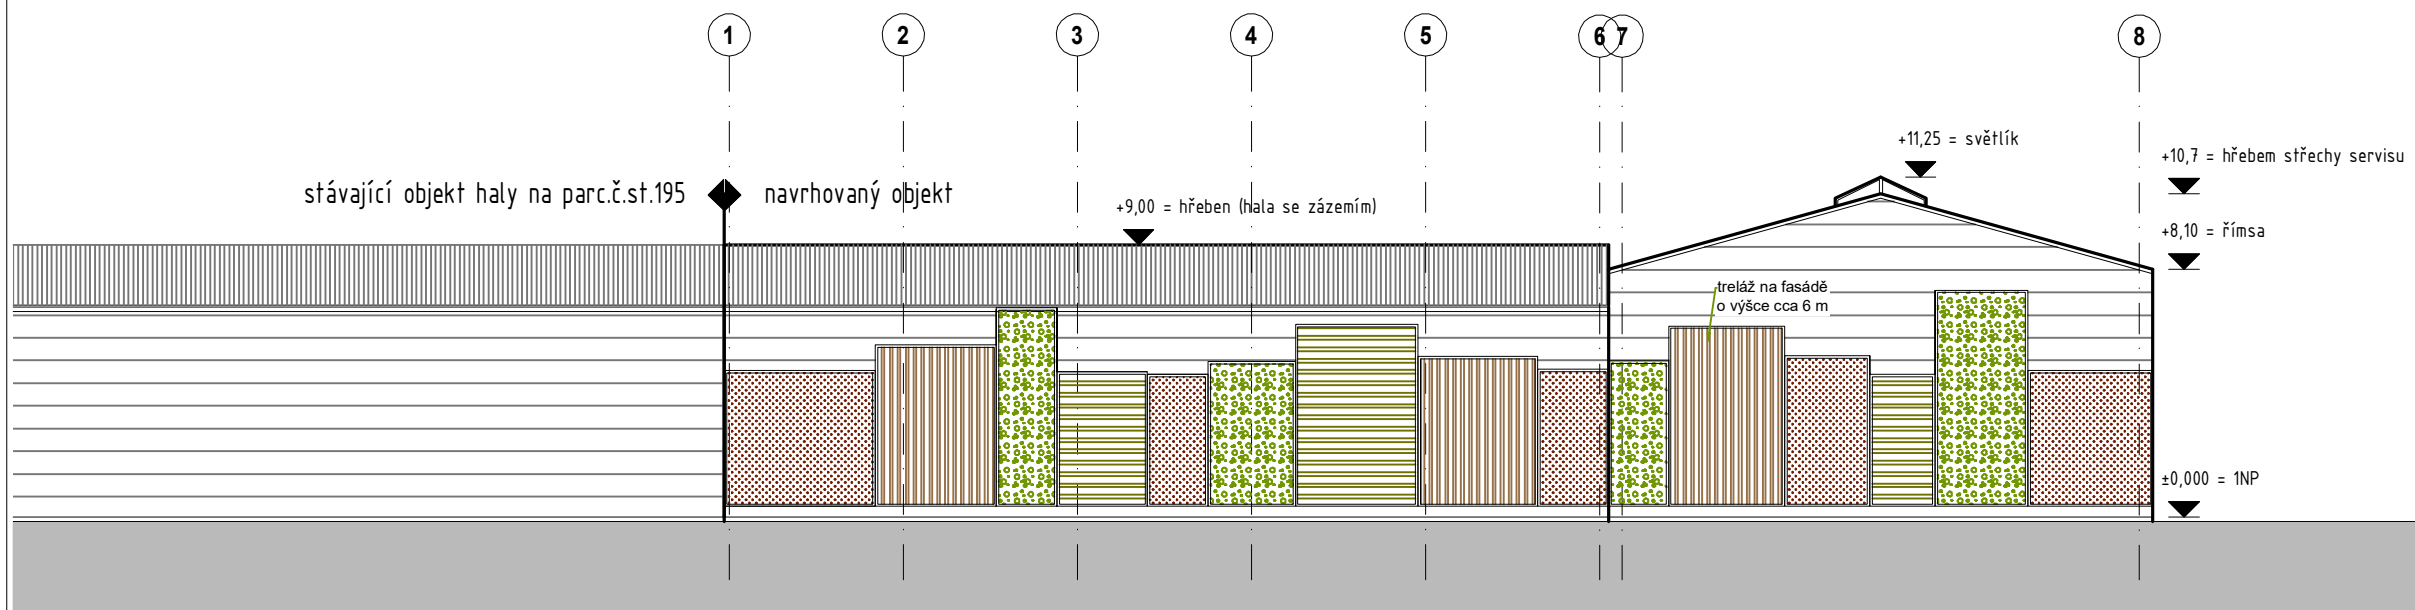

POHLED VÝCHODNÍ

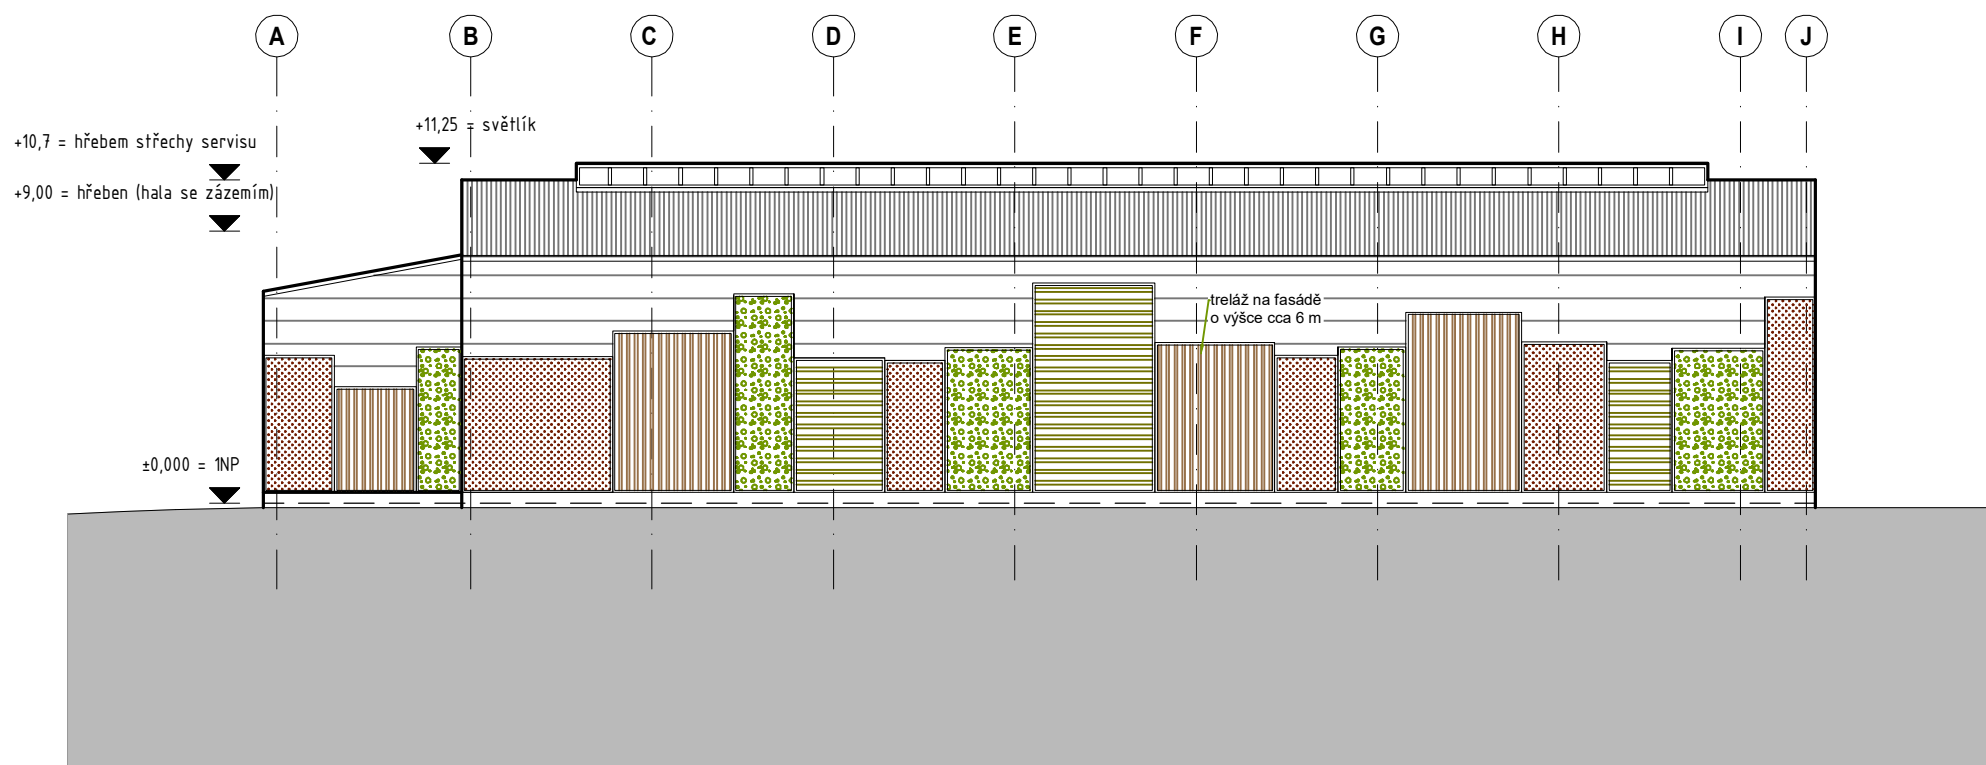

STAVBA / PROJECT

Přístavba servisní a provozní budovy
ve stávajícím areálu firmy ABM technology
na pozemcích 190/1, 190/2, 190/4,
191/3 a 191/5 k.ú. Soběraz 751685


INVESTOR / CLIENT
ABM technology
Soběraz 76, 507 13 Soběraz, 49678663
IČ: 49678663; +420 493 534 833; info@abmtechnology.cz

GENERÁLNÍ PROJEKTANT / GP
ARCHIDE CZ s.r.o.
Hvoždanská 3, Praha 4, 148 01
T: +420 271 192 180
info@archide.cz, www.archide.cz

ODPOVĚDNÝ PROJEKTANT / AUTHOR
Ing. arch. Radim Palkovský, ČKA 03 259

VÝKRES VYPRACOVAL / DRAWN
Ing. arch. Radim Palkovský, ČKA 03 259

RAZÍTKO / STAMP

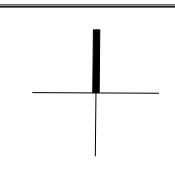

ČÁST / PART	STUPEŇ / STAGE	DATUM / DATE	MĚŘÍTKO / SCALE
stavební	DUR	01/2023	1:250

STATIKA / STRUCTURE
Ing. Viktor Unger, Hostěnice 64, Mokrá 664 04, T: +420 721 376 119

ZDRAVOTNÍ INSTALACE - VODA, KANALIZACE, PLYN / SERVICES
Ing. Ivo Morawitz, Dubová 642/15, 637 00 Brno, T: +420 776 177 104

TEPELNÁ TECHNIKA / HEATING
Ing. Hrubý, Antušková 683, Benešov 256 01, T: +420 724 724 394

VZT + RTCH
Ing. Hrubý, Antušková 683, Benešov 256 01, T: +420 724 724 394

ELEKTRO SILNOPROUD, SLABOPROUD, MaR / MEP
Ing. Jiří Bláha, Polní 75, Veleň, 250 63, T: +420 235 352 835, F: +420 777 343 632

POŽÁRNÍ OCHRANA / FIRE PROTECTION
Ondřej Valčík, Mlýnská 1391, 76331 Brumov-Bylnice, T: +420 778 547 801

ČÍSLO VÝKRESU / DRAWING No **ABM-SOB-A1-301**

NÁZEV VÝKRESU / DRAWING **POHLED JIŽNÍ, VÝCHODNÍ**

INDEX REVIZE / REVISION