


ÚZEMNÍ PLÁN SOBĚRAZ

Technická infrastruktura

- vodní hospodářství

1 : 5000

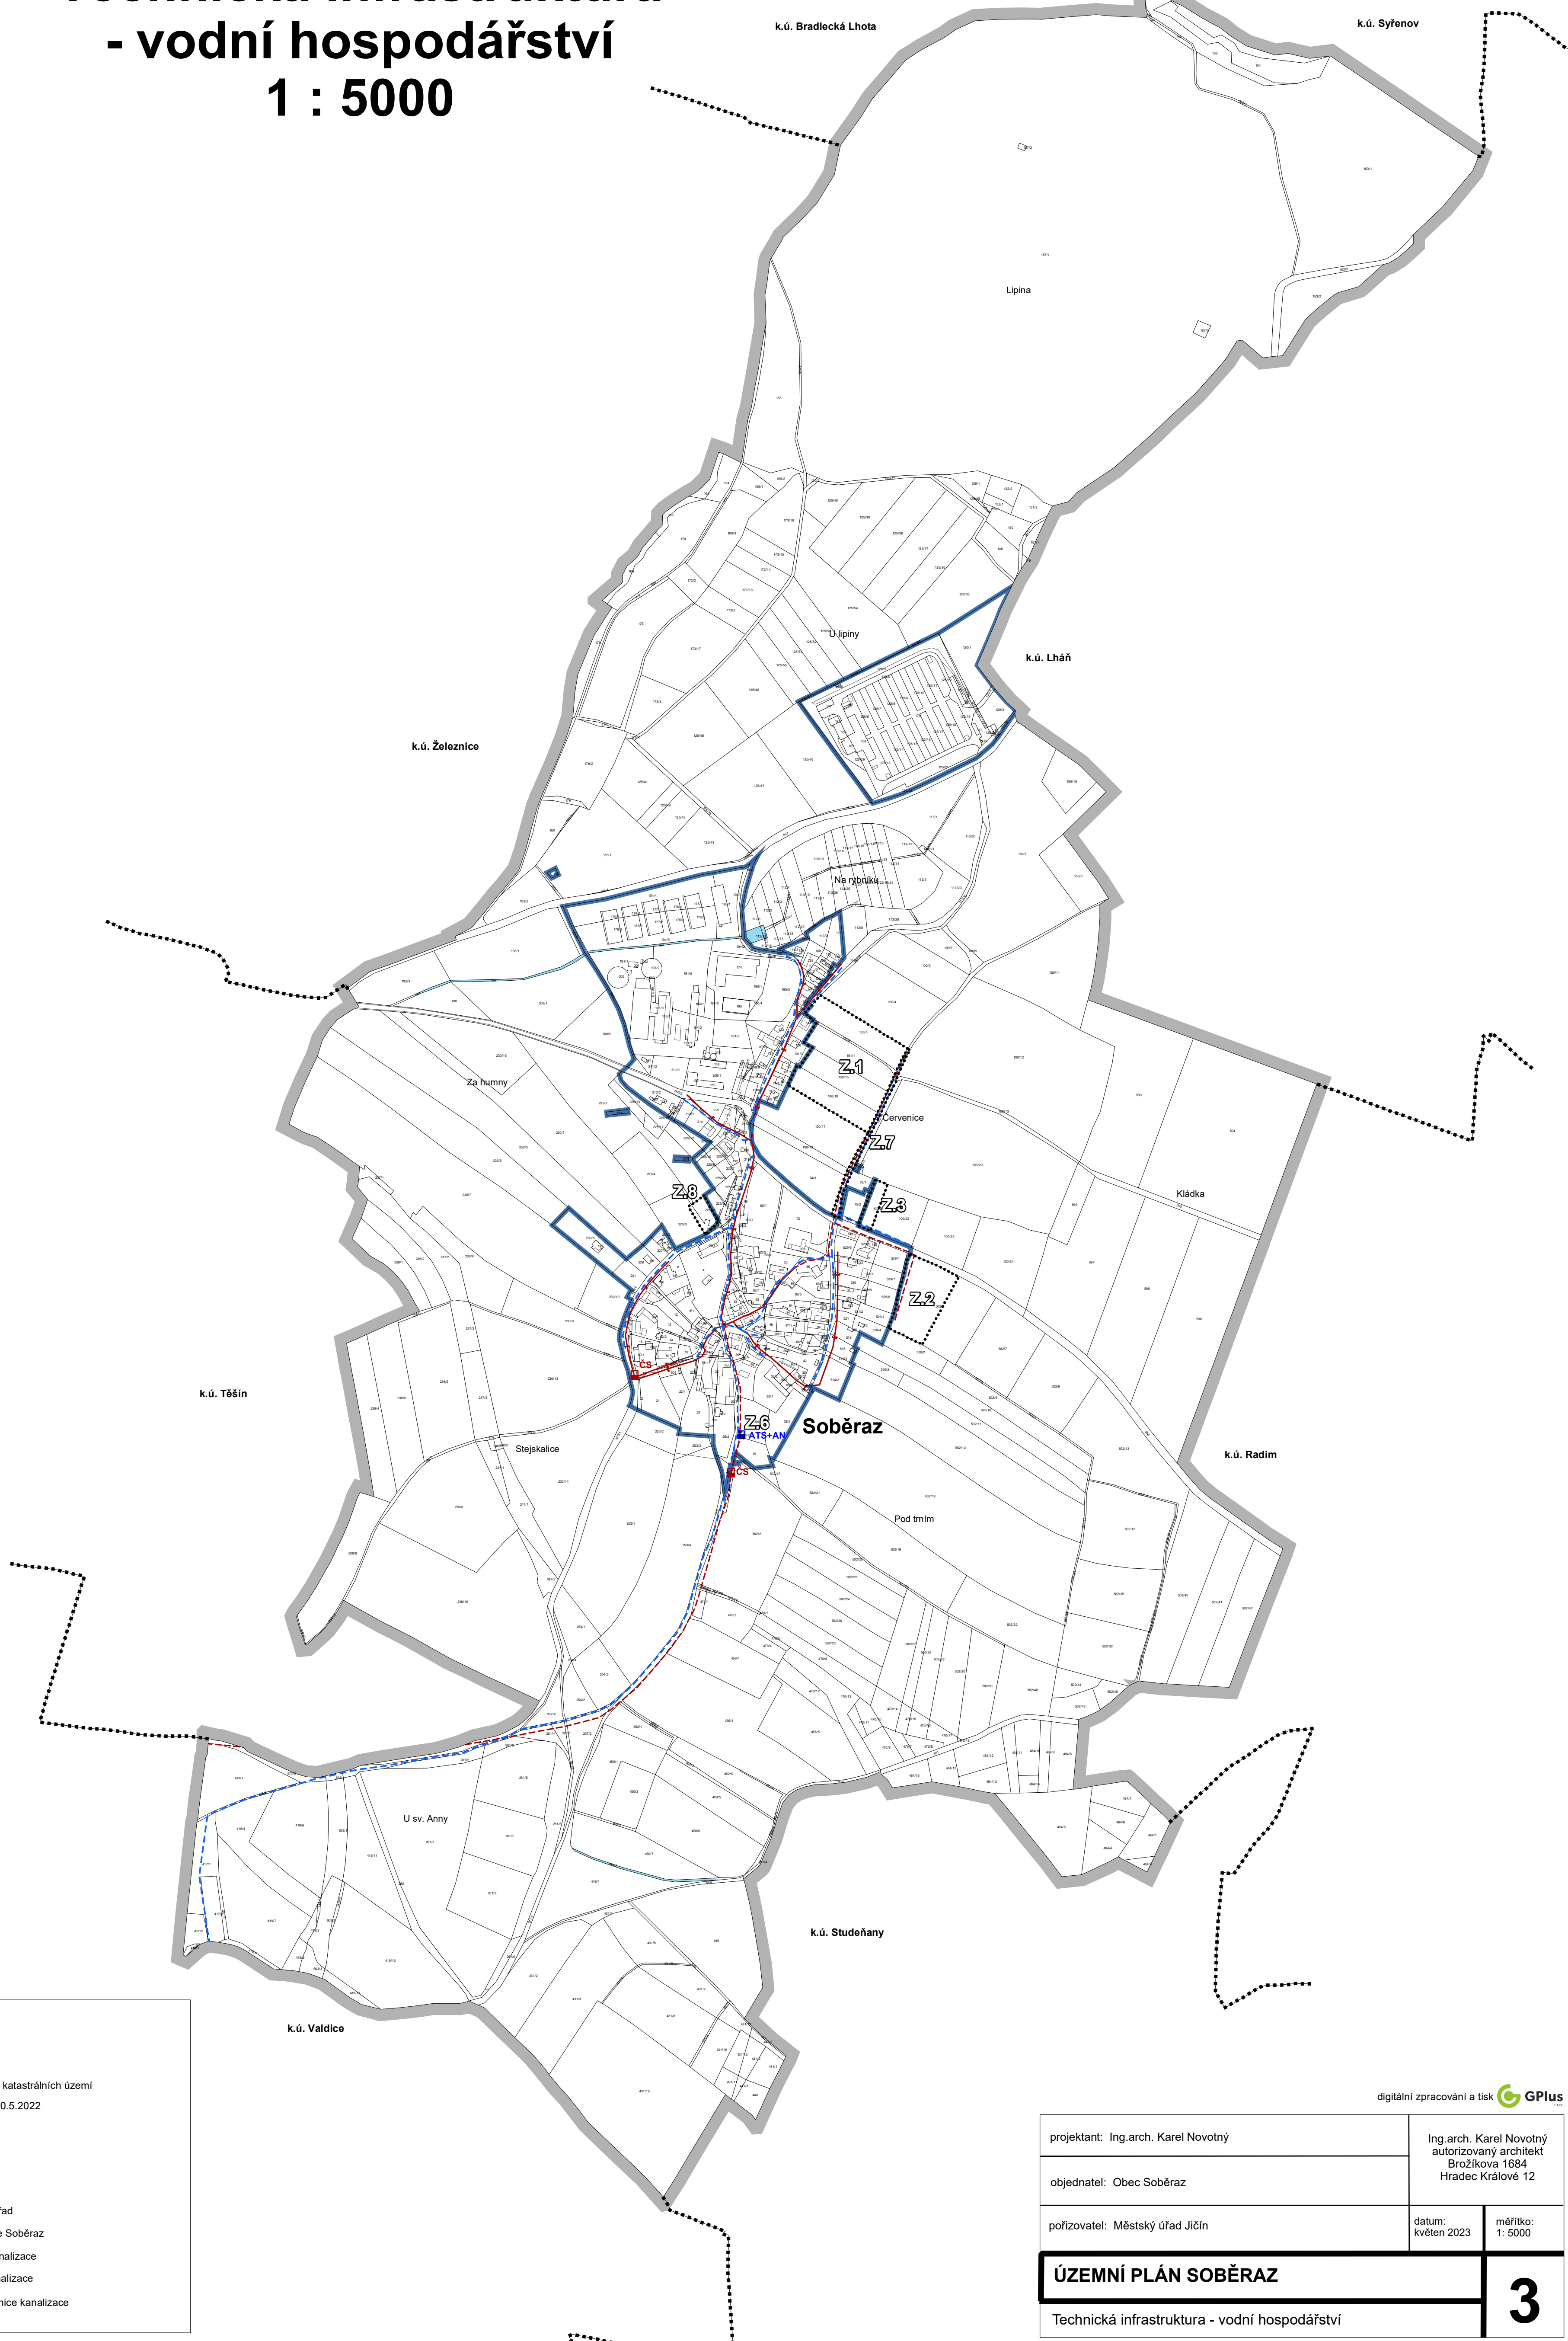

LEGENDA:

- řešené území
- hranice navazujících katastrálních území
- zastavěné území k 30.5.2022
- zastavitelné plochy
- vodní a vodních toků

Technická infrastruktura:

- vodovodní řád
- ATS stanice Soběraz
- dešťová kanalizace
- oddílná kanalizace
- čerpací stanice kanalizace

digitální zpracování a tisk GPlus	
projektant: Ing.arch. Karel Novotný	Ing.arch. Karel Novotný autorizovaný architekt Brožíkova 1684 Hradec Králové 12
objednatel: Obec Soběraz	
pořizovatel: Městský úřad Jičín	datum: květen 2023 měřítko: 1:5000
ÚZEMNÍ PLÁN SOBĚRAZ	
Technická infrastruktura - vodní hospodářství	
3	