


ÚZEMNÍ PLÁN SOBĚRAZ

Technická infrastruktura

- energetika, telekomunikace

1 : 5000

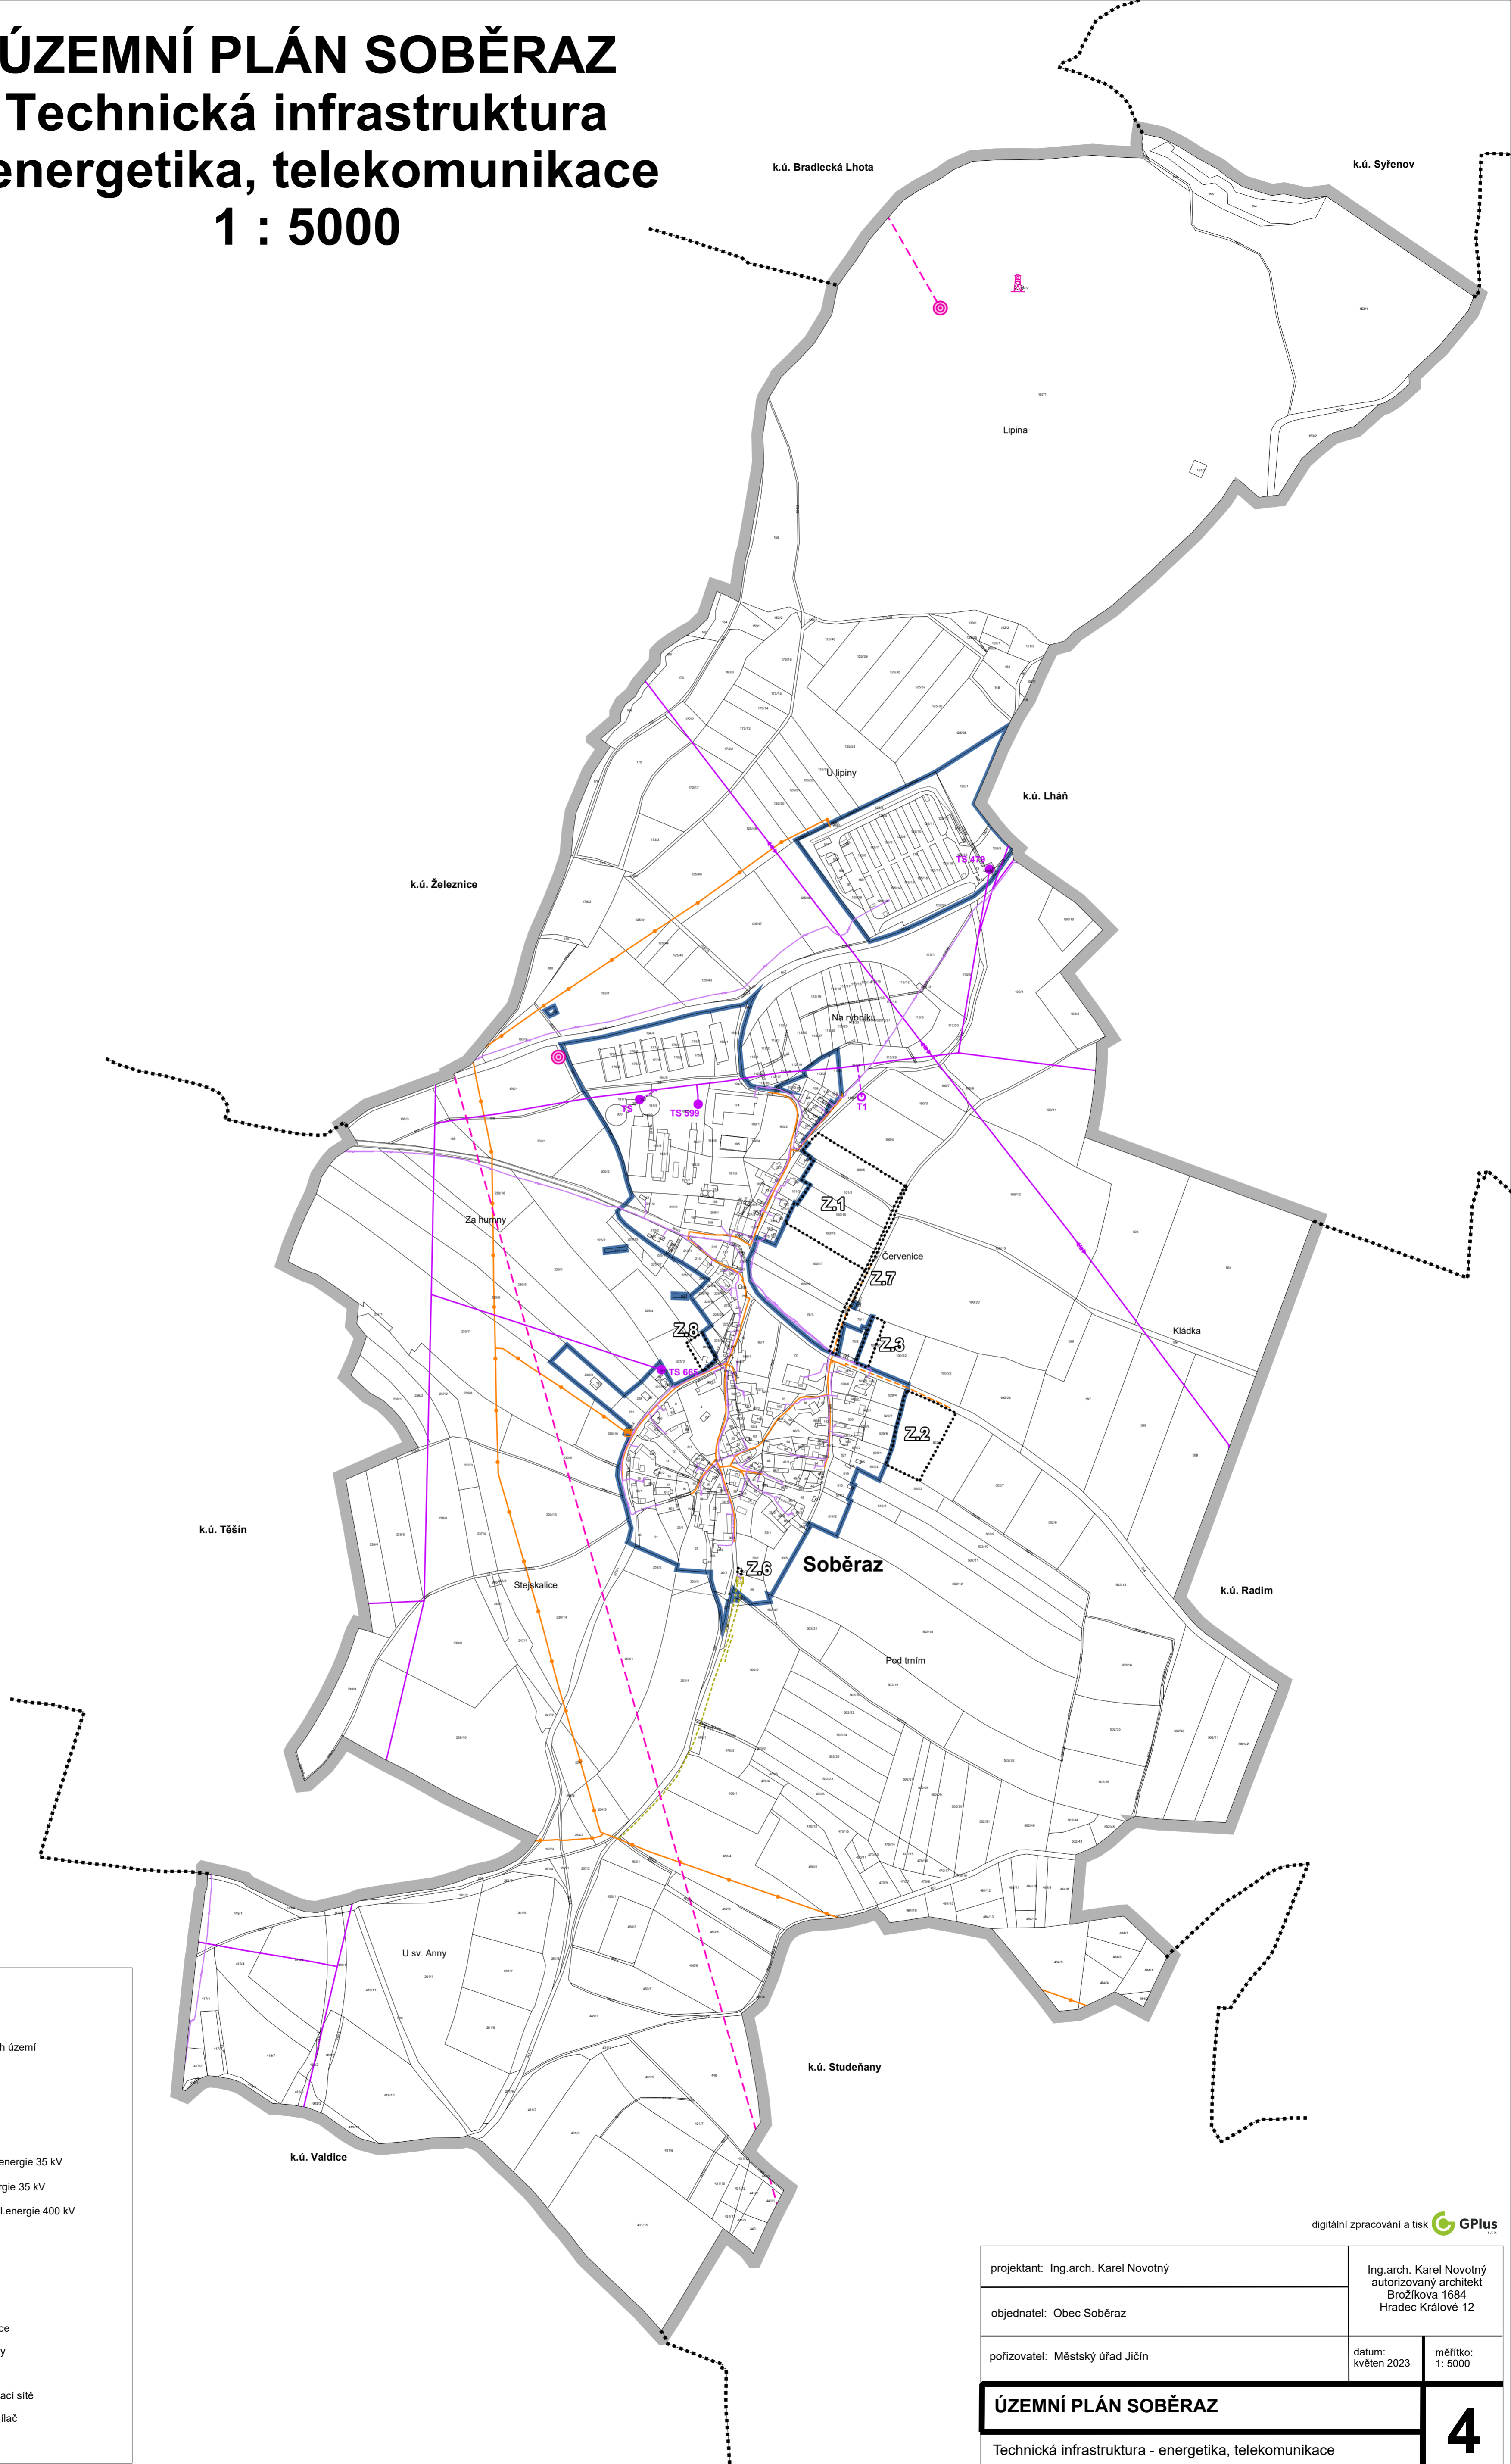

LEGENDA:

- řešené území
- hranice navazujících katastrálních území
- zastavěné území k 30.5.2022
- zastavitelné plochy

Technická infrastruktura:

stav	návrh