


ÚZEMNÍ PLÁN SOBĚRAZ

Technická infrastruktura

- vodní hospodářství

1 : 5000

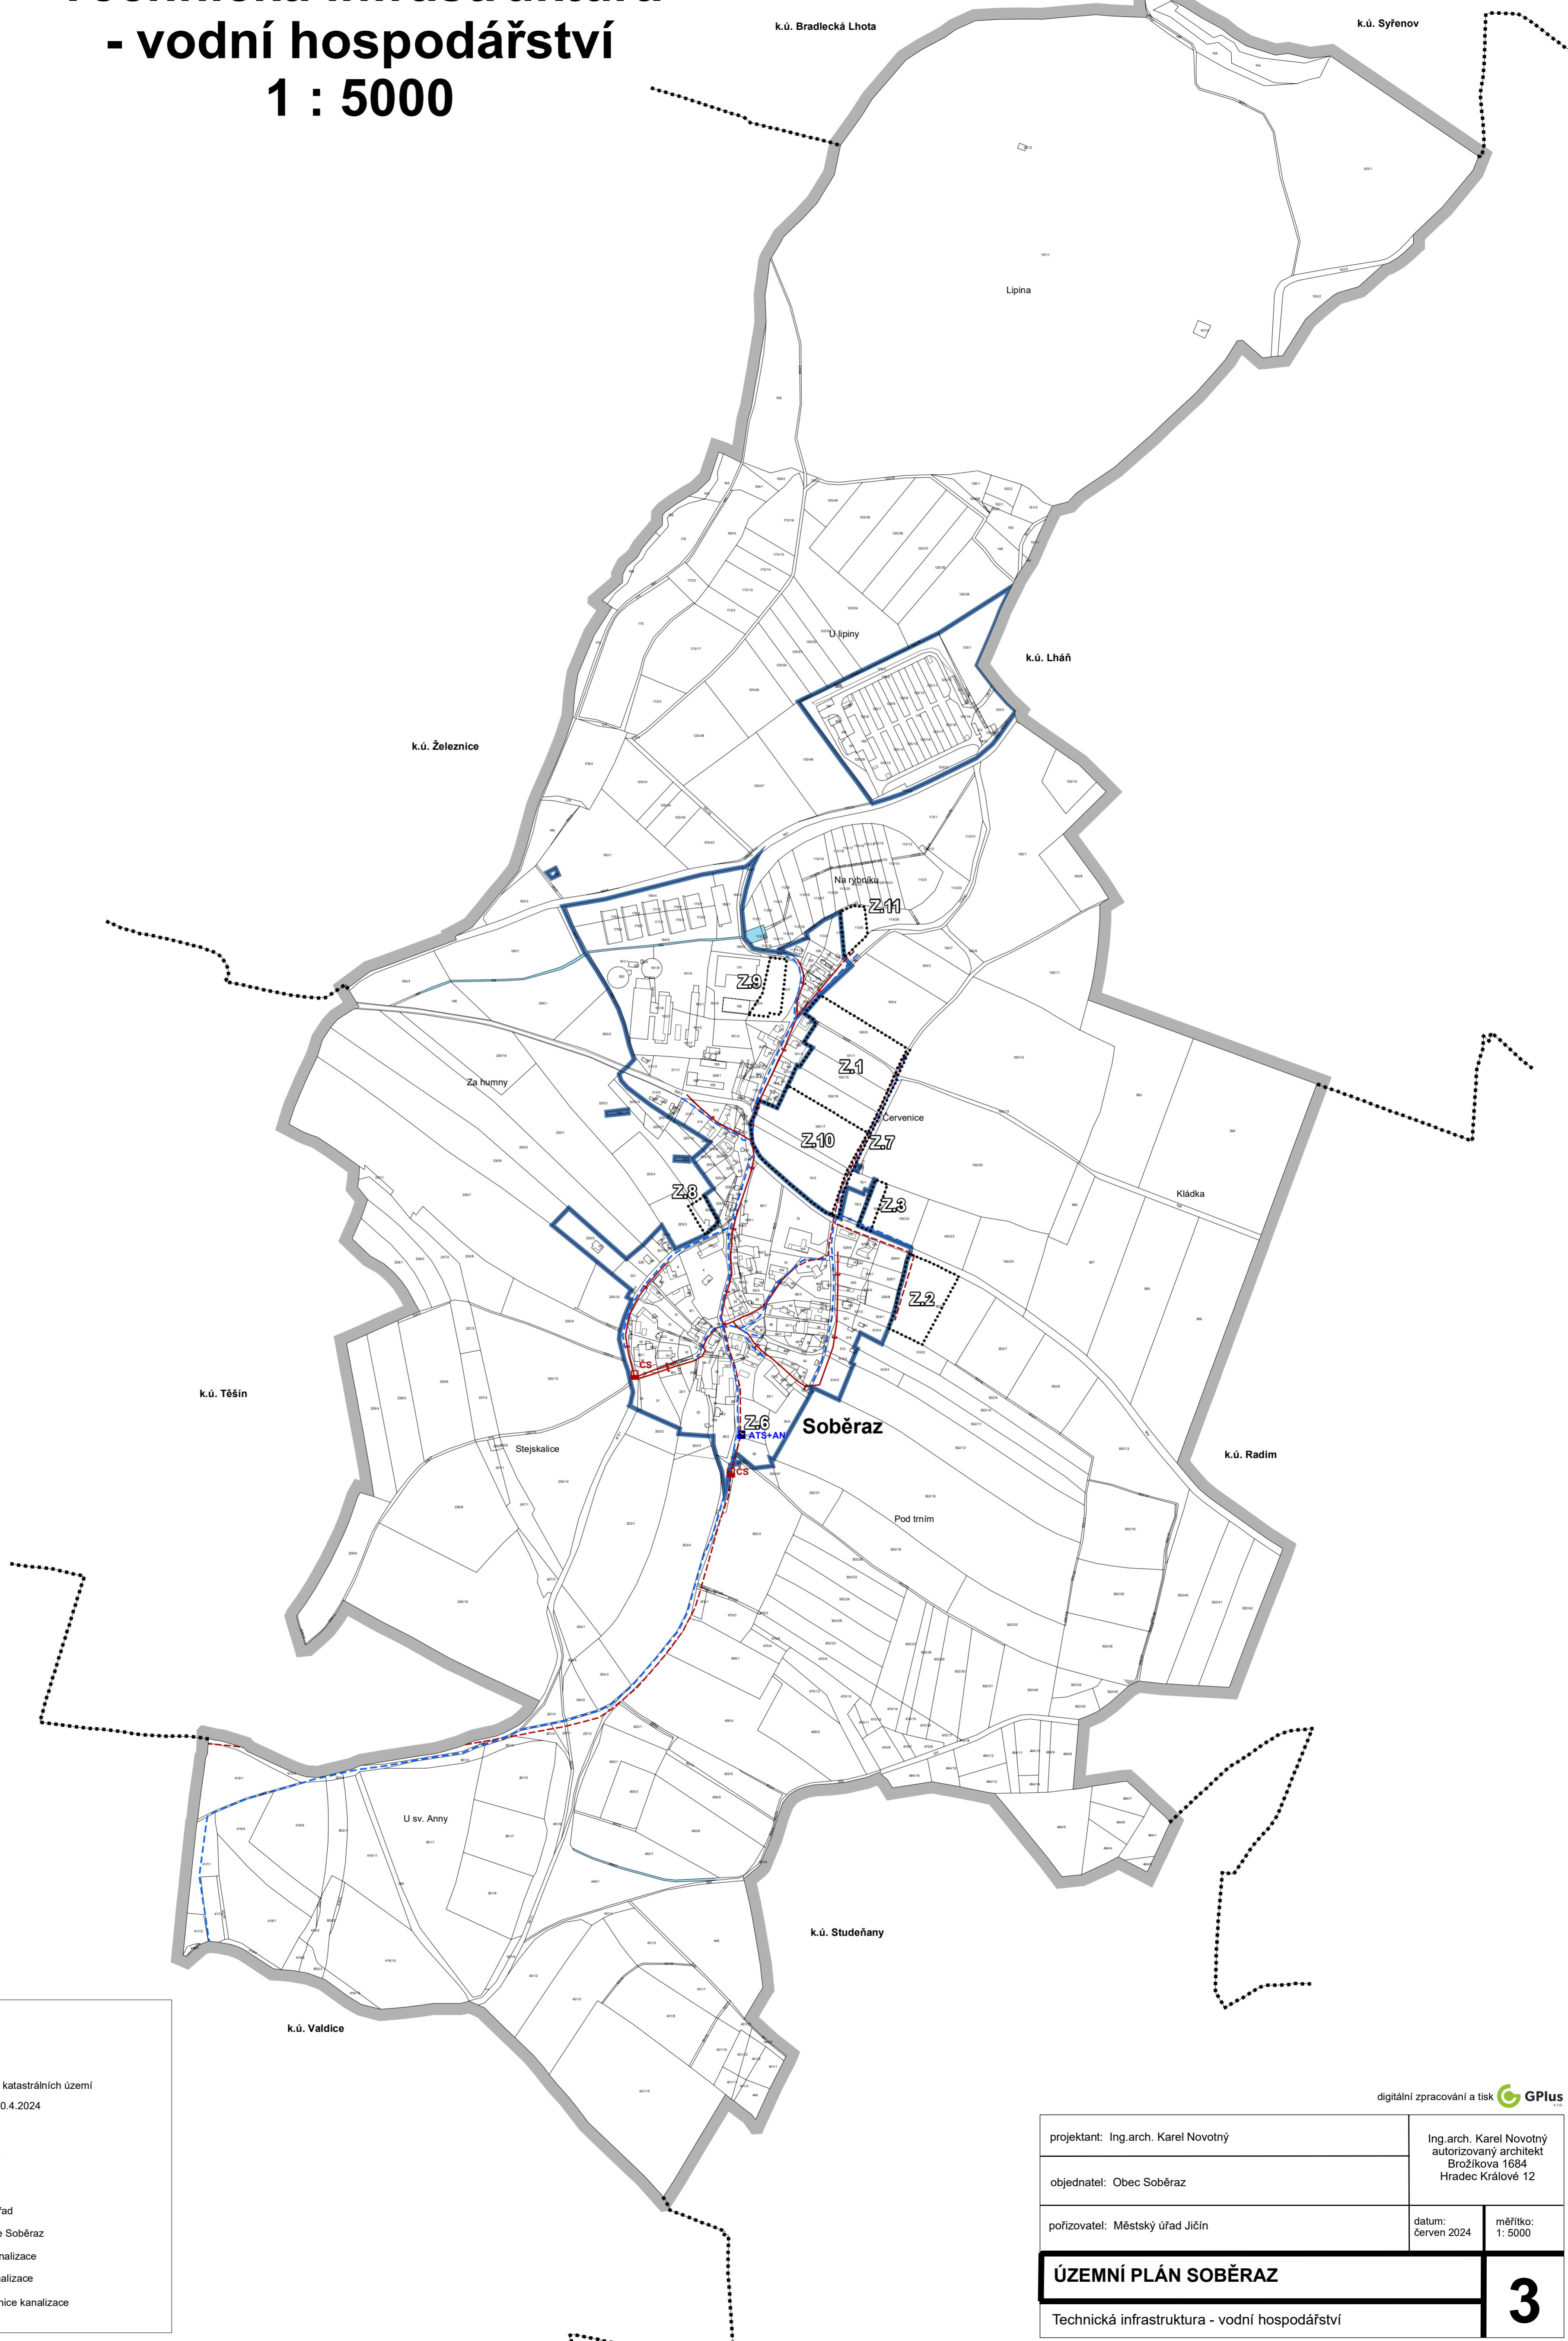

digitální zpracování a tisk GPlus

projektant: Ing.arch. Karel Novotný	Ing.arch. Karel Novotný autorizovaný architekt Brožíkova 1684 Hradec Králové 12
objednatel: Obec Soběraz	
pořizovatel: Městský úřad Jičín	datum: červen 2024
měřítko: 1:5000	
ÚZEMNÍ PLÁN SOBĚRAZ	
Technická infrastruktura - vodní hospodářství	
3	