


ÚZEMNÍ PLÁN SOBĚRAZ

Technická infrastruktura

- energetika, telekomunikace

1 : 5000

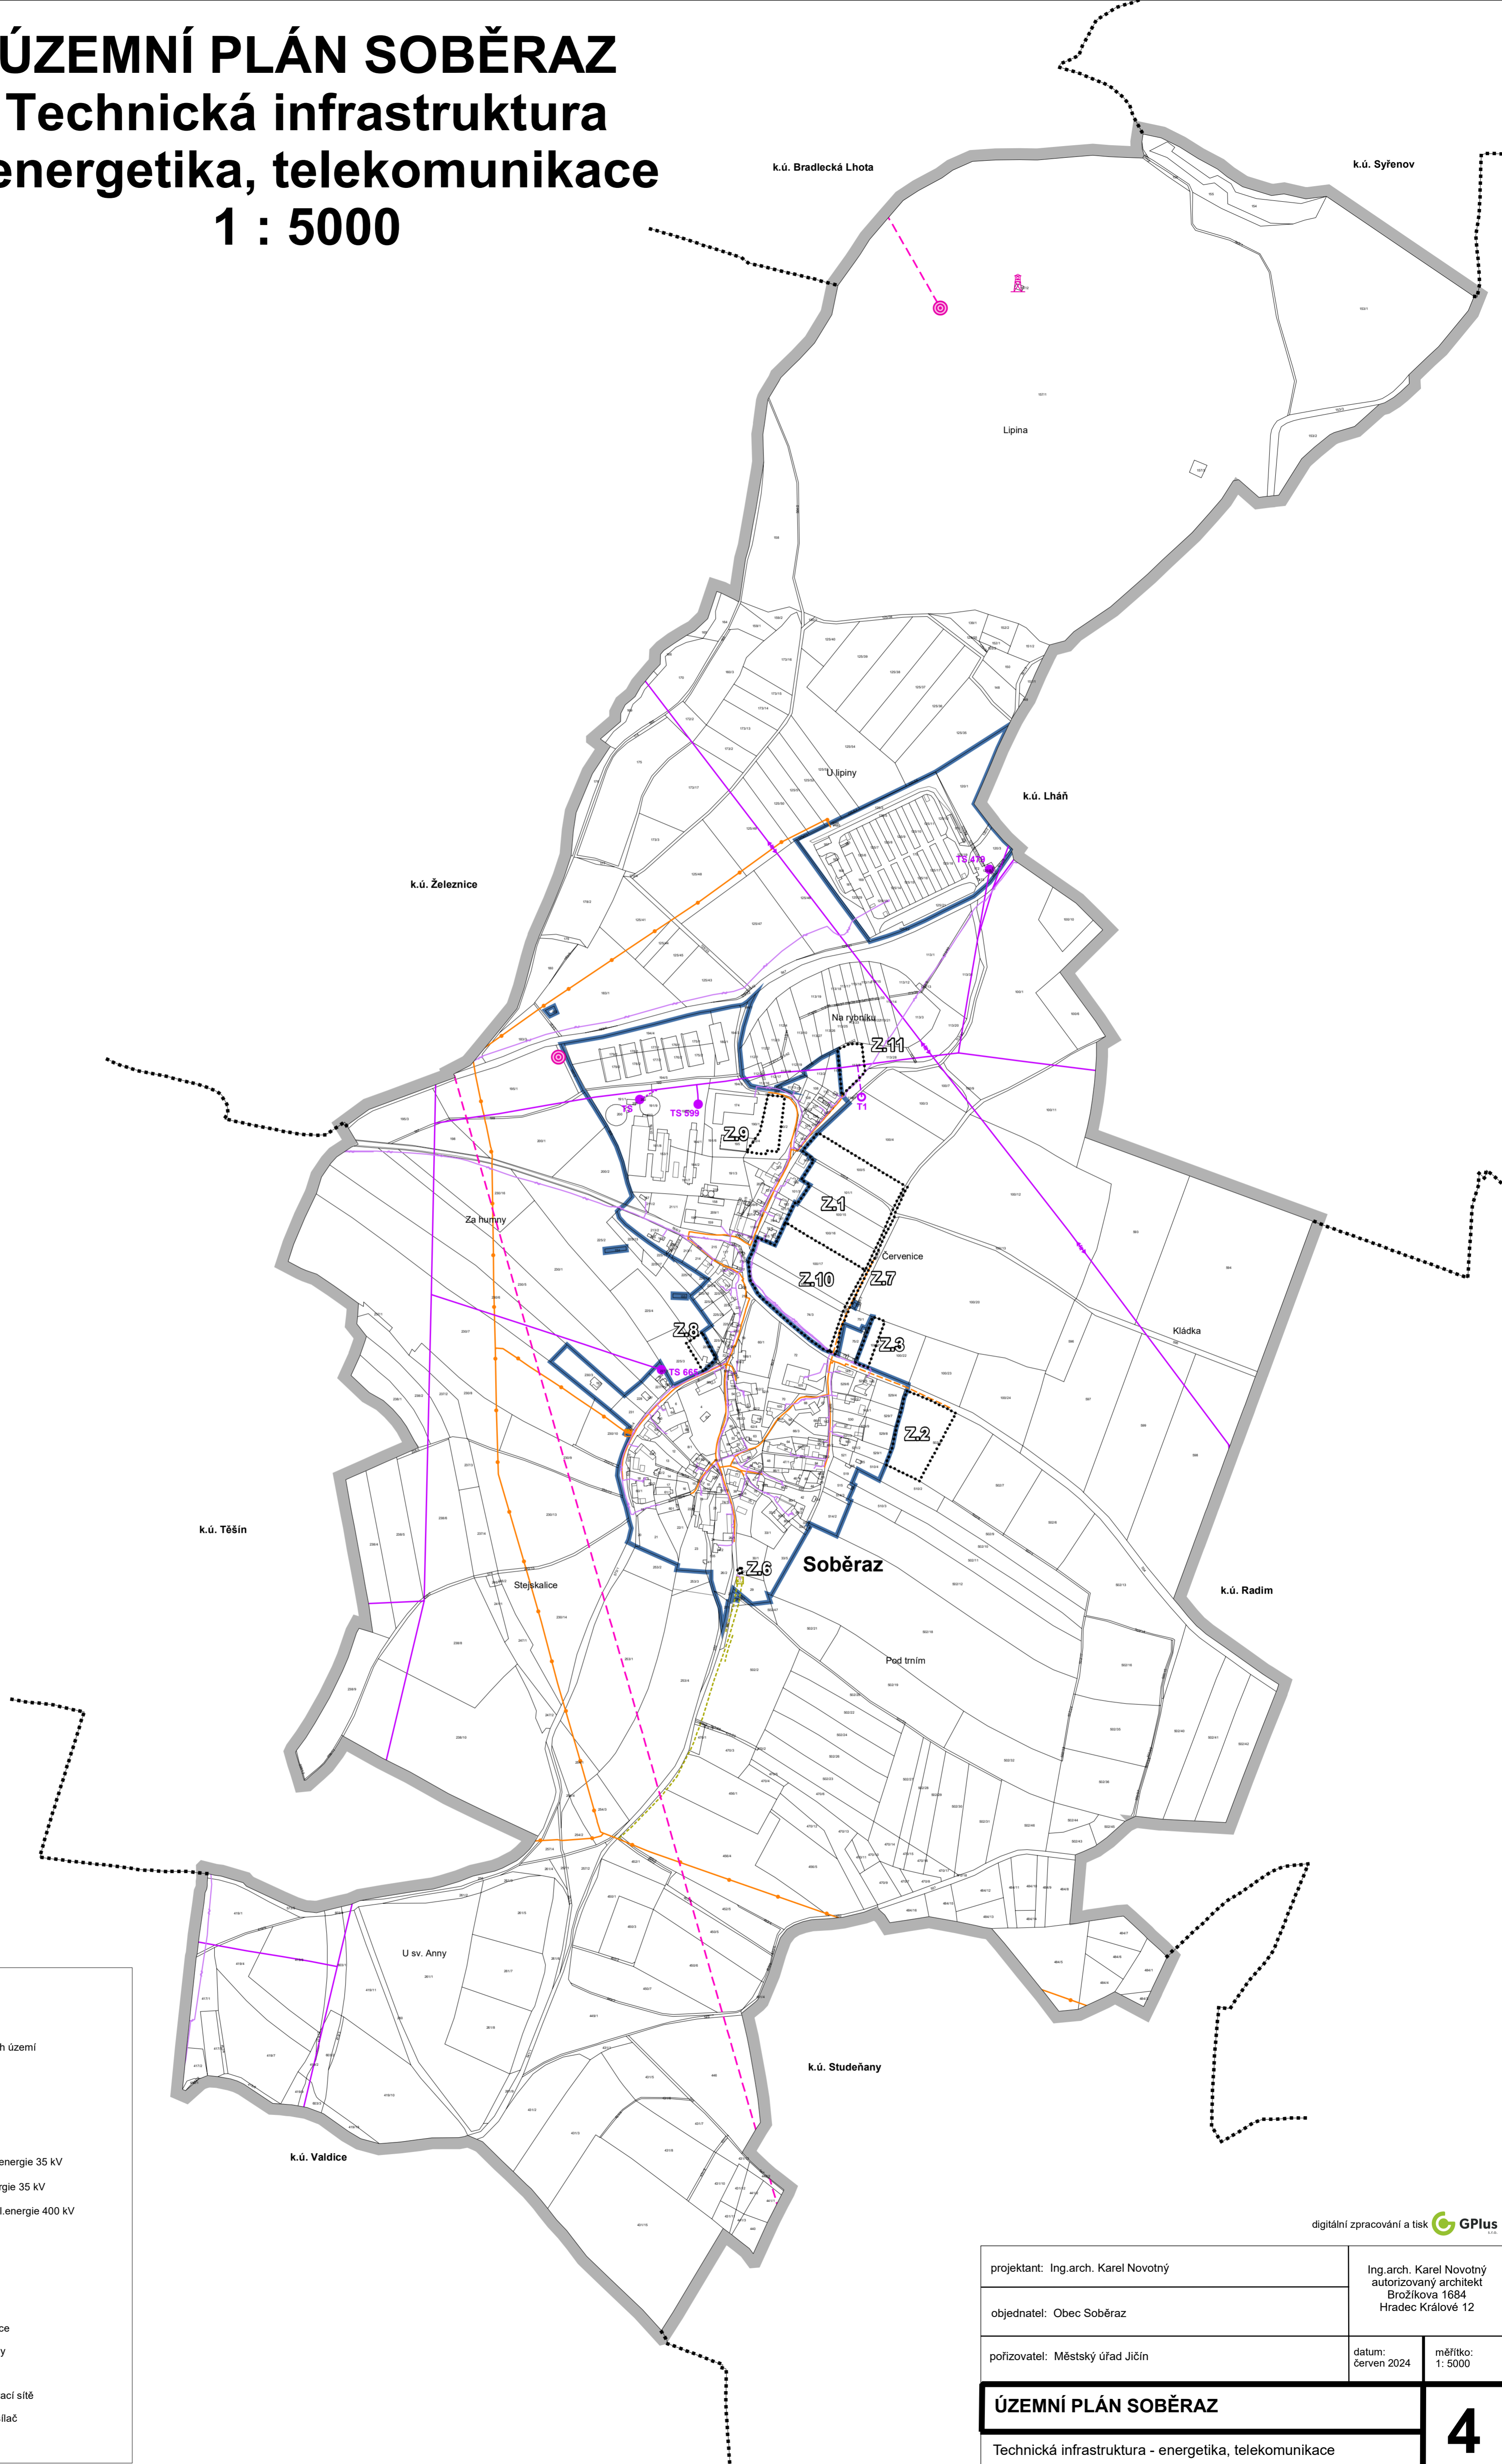

LEGENDA:

- řešené území
- hranice navazujících katastrálních území
- zastavěné území k 30.4.2024
- zastavitelné plochy

Technická infrastruktura:

stav	návrh
nadzemní vedení VN el.energie 35 kV	zemní vedení VN el.energie 35 kV
nadzemní vedení ZVN el.energie 400 kV	vysokotlaký plynovod
středotlaký plynovod	kabel katodové ochrany
VTL/STL regulační stanice	stanice katodové ochrany
trafostanice VN/NN	telefonní sdělovací síť
zařízení telefonní sdělovací sítě	
základnová stanice - vysílač	
	radioreléové trasy

digitální zpracování a tisk

projektant: Ing.arch. Karel Novotný	Ing.arch. Karel Novotný autorizovaný architekt Brožíkova 1684 Hradec Králové 12
objednatel: Obec Soběraz	
pořizovatel: Městský úřad Jičín	datum: červen 2024
ÚZEMNÍ PLÁN SOBĚRAZ	
Technická infrastruktura - energetika, telekomunikace	
4	