


ÚZEMNÍ PLÁN SOBĚRAZ

Technická infrastruktura

- energetika, telekomunikace

1 : 5000

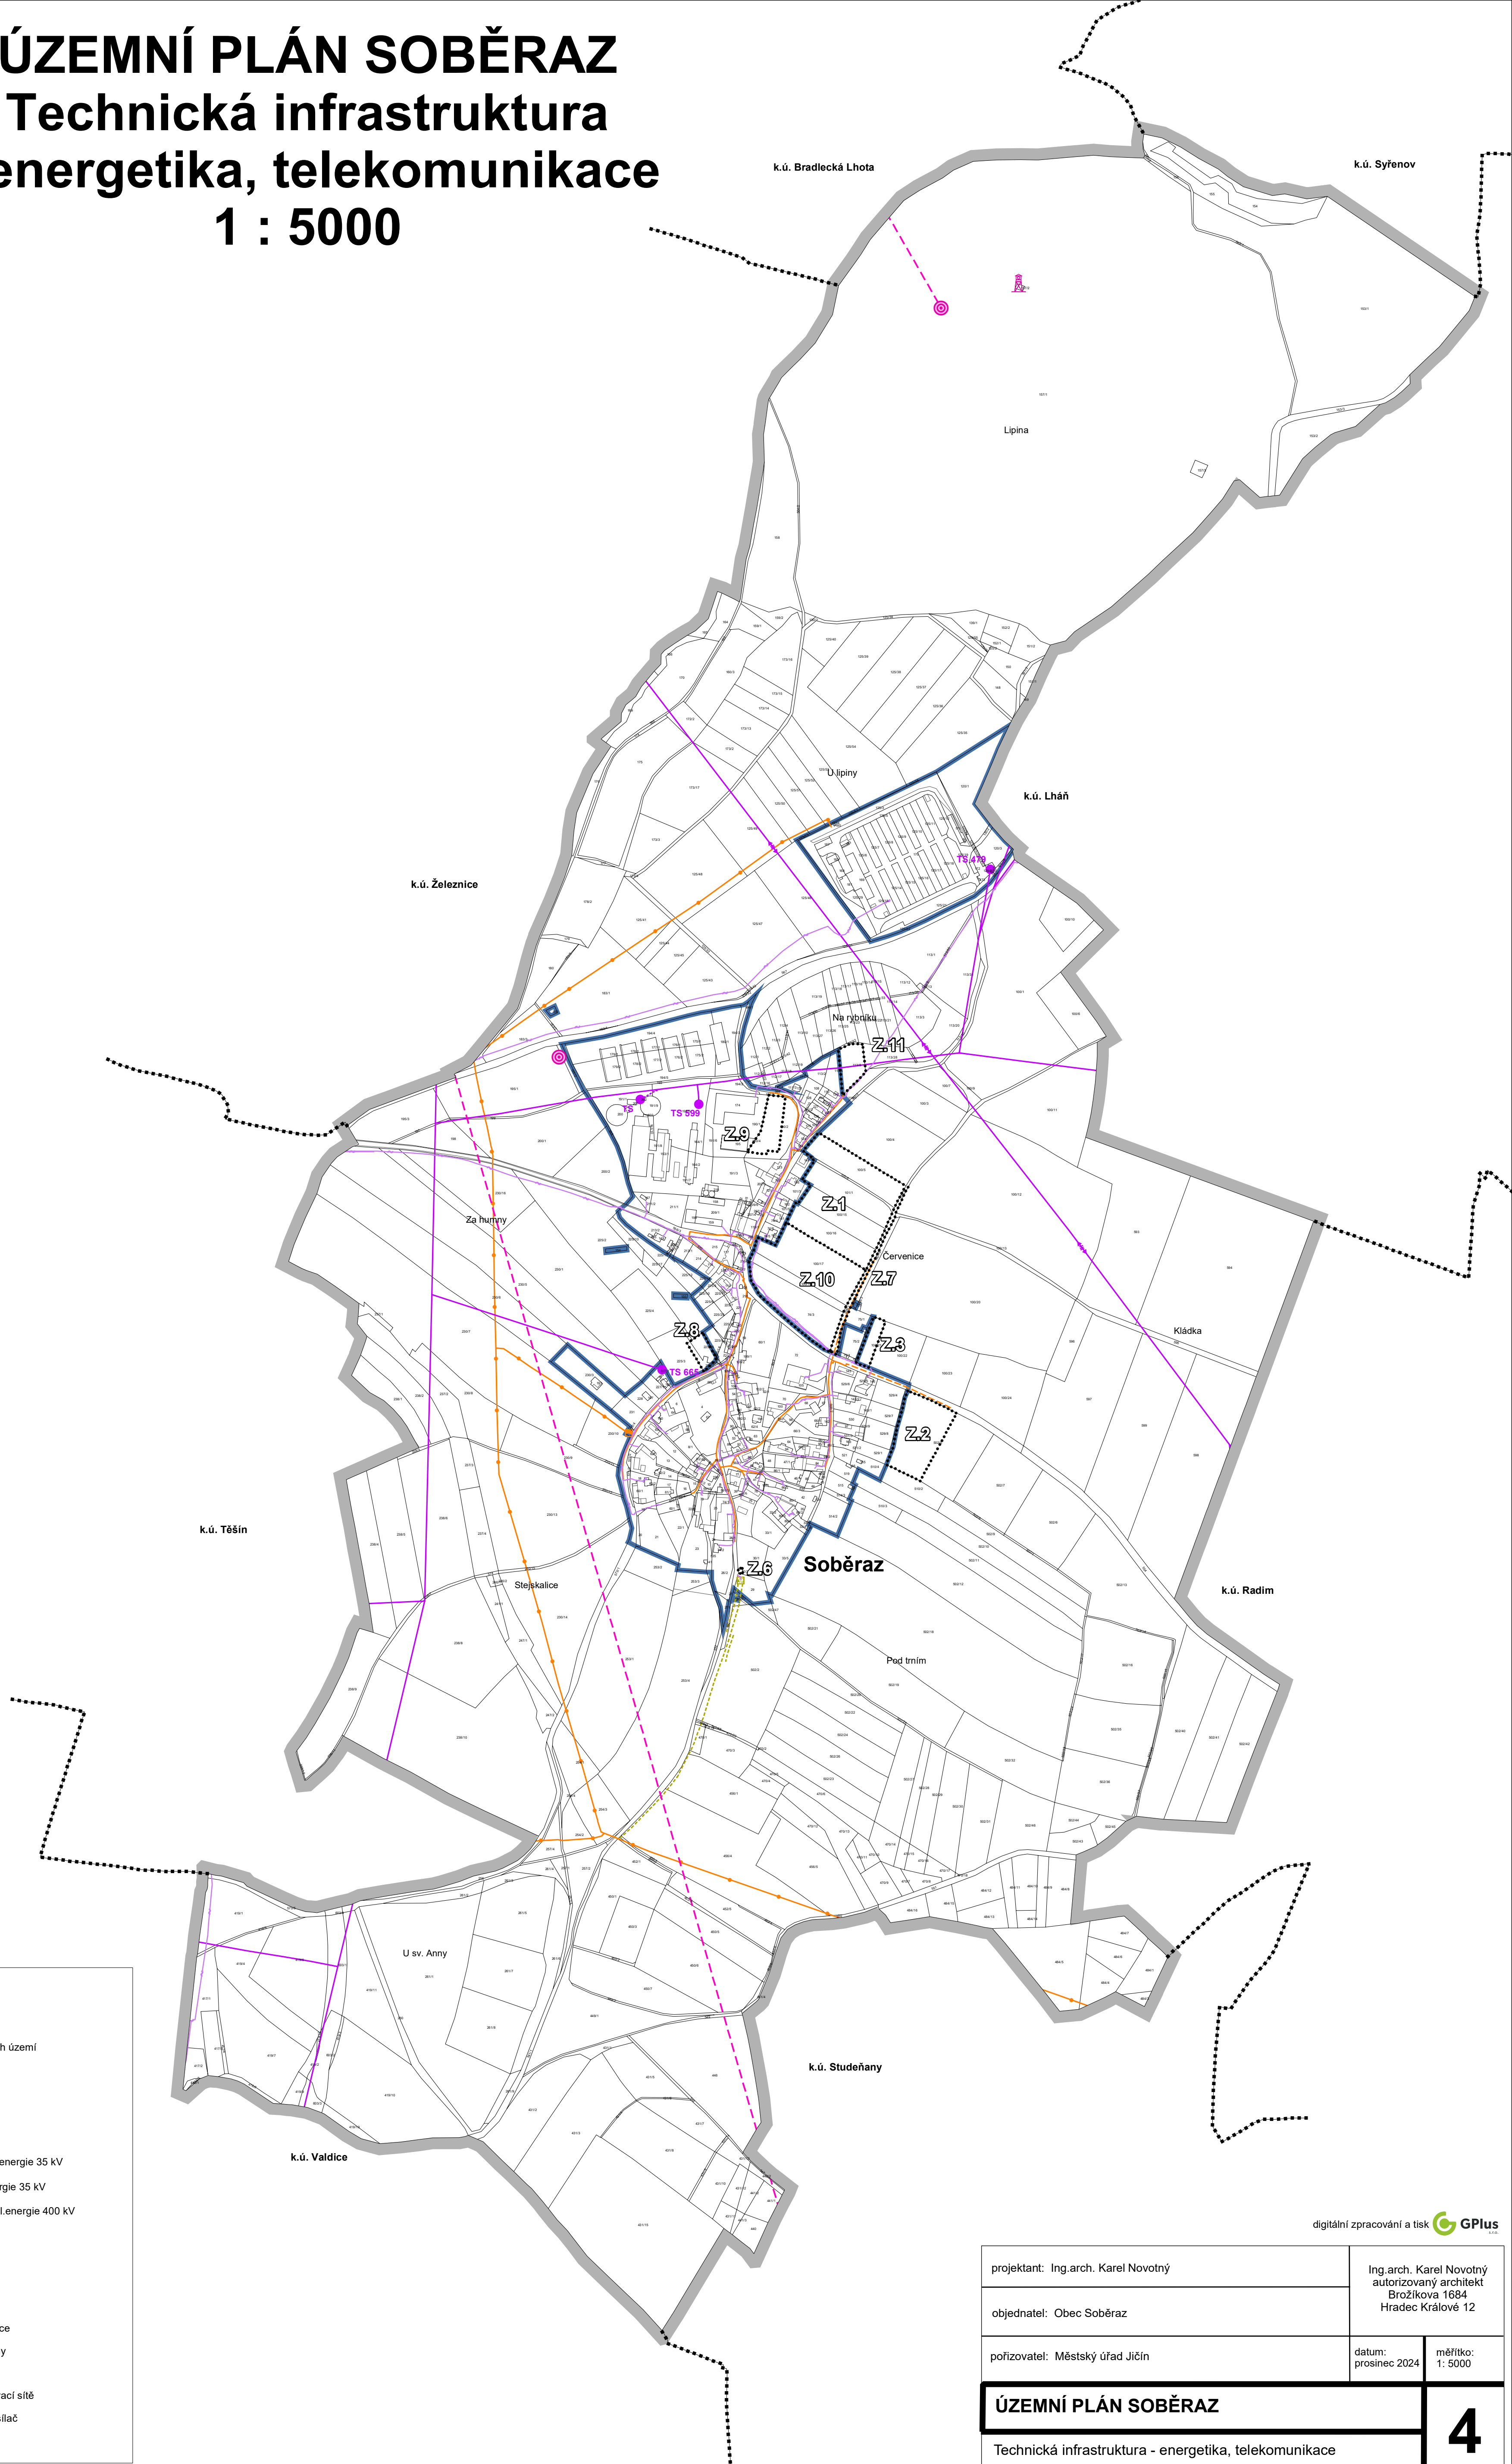

LEGENDA:

- řešené území
- hranice navazujících katastrálních území
- zastavěné území k 30.4.2024
- zastavitelné plochy

Technická infrastruktura:

stav	návrh
nadzemní vedení VN el.energie 35 kV	zemní vedení VN el.energie 35 kV
nadzemní vedení ZVN el.energie 400 kV	středotlaký plynovod
trafostanice VN/NN	vysokotlaký plynovod
kabel katodové ochrany	středotlaký plynovod
VTL/STL regulační stanice	kabel katodové ochrany
stanice katodové ochrany	VTL/STL regulační stanice
telefonní sdělovací síť	stanice katodové ochrany
zařízení telefonní sdělovací sítě	telefonní sdělovací síť
základnová stanice - vysílač	zařízení telefonní sdělovací sítě
radioreléové trasy	základnová stanice - vysílač

projektant: Ing.arch. Karel Novotný		Ing.arch. Karel Novotný autorizovaný architekt Brožíkova 1684 Hradec Králové 12	
objednatel: Obec Soběraz		datum: prosinec 2024 měřítko: 1:5000	
pořizovatel: Městský úřad Jičín		ÚZEMNÍ PLÁN SOBĚRAZ	
Technická infrastruktura - energetika, telekomunikace		4	

digitální zpracování a tisk